




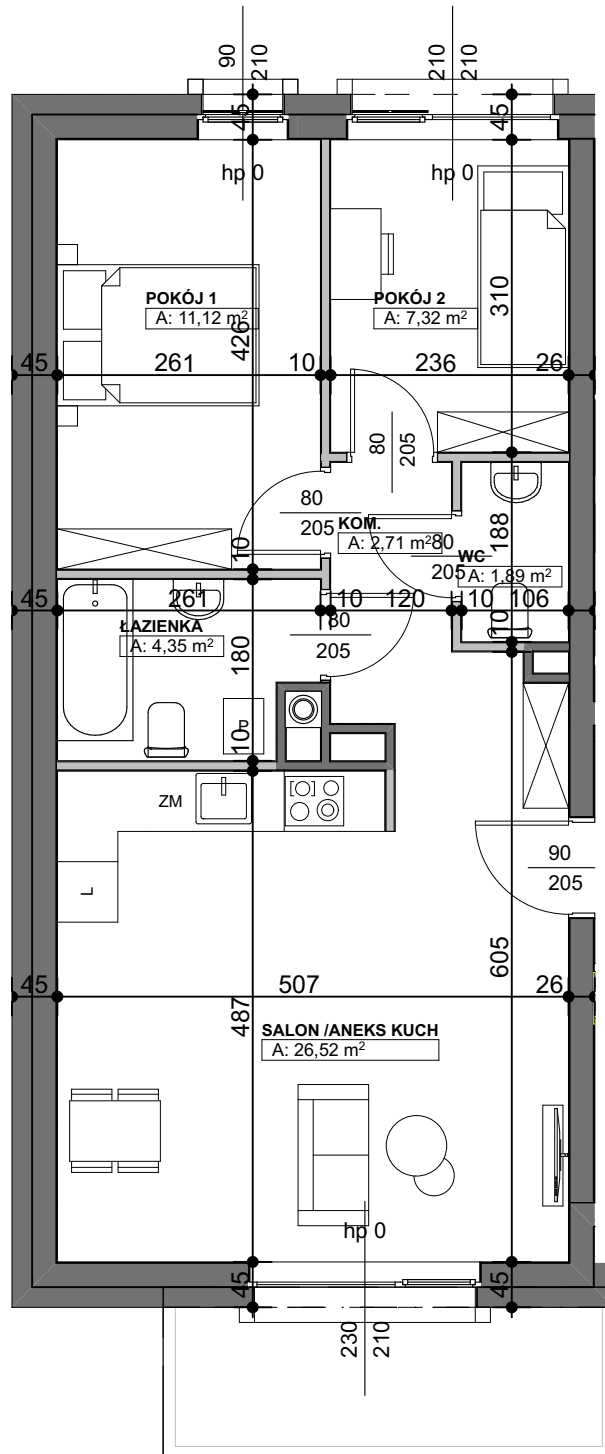

# APARTAMENTY NA ŁAZARZU

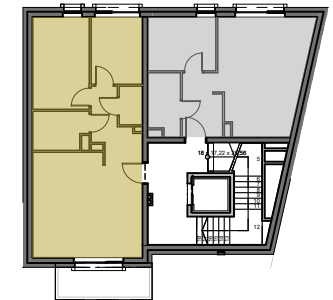

■ ŚCIANY BEZ MOŻLIWOŚCI ROZBIÓRKI  
■ ŚCIANY Z MOŻLIWOŚCIĄ ROZBIÓRKI

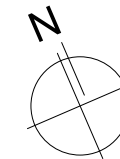

NR KATALOGOWY	A01/M1
BUDYNEK	A
KONDYGNACJA	PIĘTRO I
MIESZKANIE	M1
POWIERZCHNIA	53,91 m <sup>2</sup>

ZESTAWIENIE POWIERZCHNI		
01	KOM.	2,71
02	SALON / ANEKS KUCH	26,52
03	ŁAZIENKA	4,35
04	WC	1,89
05	POKÓJ 1	11,12
06	POKÓJ 2	7,32
BALKON		6,70 m <sup>2</sup>

INWESTOR  
SOPOT PRESTIGE Sp. z o.o.  
ul. Smolna 1D  
81-877 Sopot

PROJEKTANT  
PRACOWNIA KRZYSZTOF GAJEWSKI  
ul. Morenowa 15  
62-052 Komorniki

