




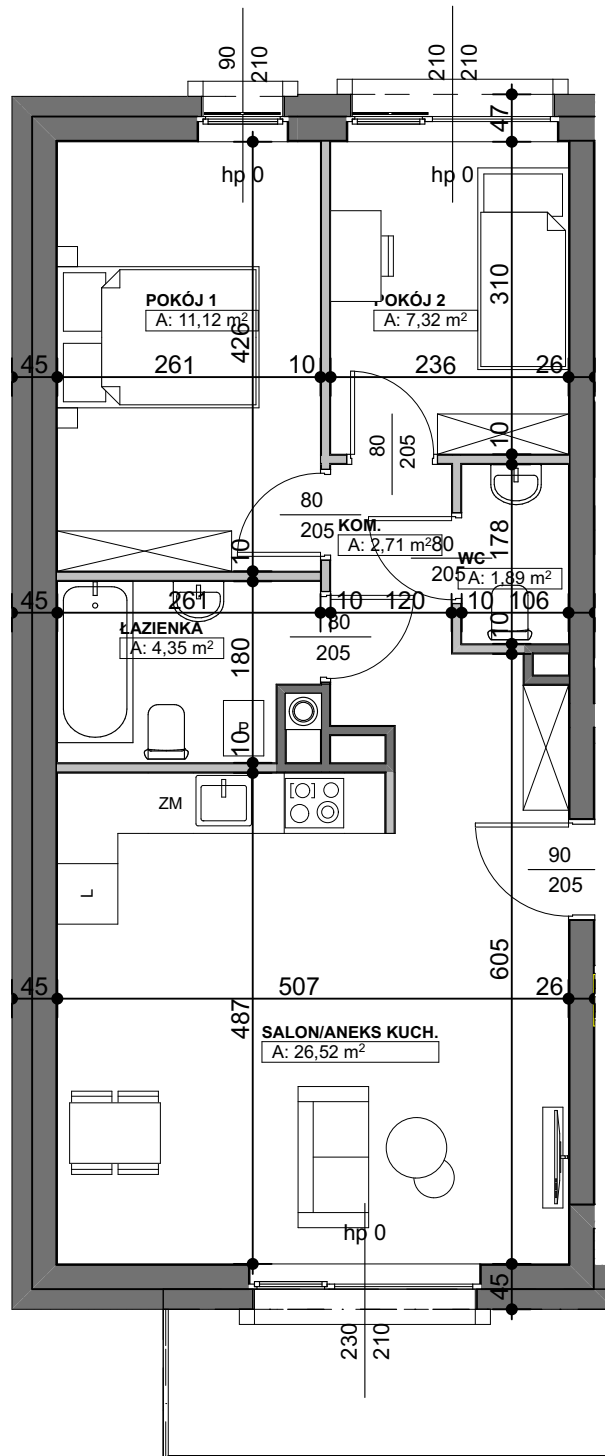

APARTAMENTY NA ŁAZARZU

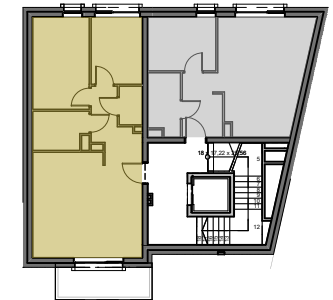

■ ŚCIANY BEZ MOŻLIWOŚCI ROZBIÓRKI
■ ŚCIANY Z MOŻLIWOŚCIĄ ROZBIÓRKI

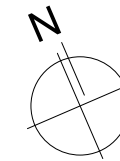

NR KATALOGOWY	A03/M5
BUDYNEK	A
KONDYGNACJA	PIĘTRO III
MIESZKANIE	M5
POWIERZCHNIA	53,91 m ²

ZESTAWIENIE POWIERZCHNI		
01	KOM.	2,71
02	SALON/ANEKS KUCH.	26,52
03	ŁAZIENKA	4,35
04	WC	1,89
05	POKÓJ 1	11,12
06	POKÓJ 2	7,32
		53,91
BALKON		6,70 m ²

INWESTOR
SOPOT PRESTIGE Sp. z o.o.
ul. Smolna 1D
81-877 Sopot

PROJEKTANT
PRACOWNIA KRZYSZTOF GAJEWSKI
ul. Morenowa 15
62-052 Komorniki

