




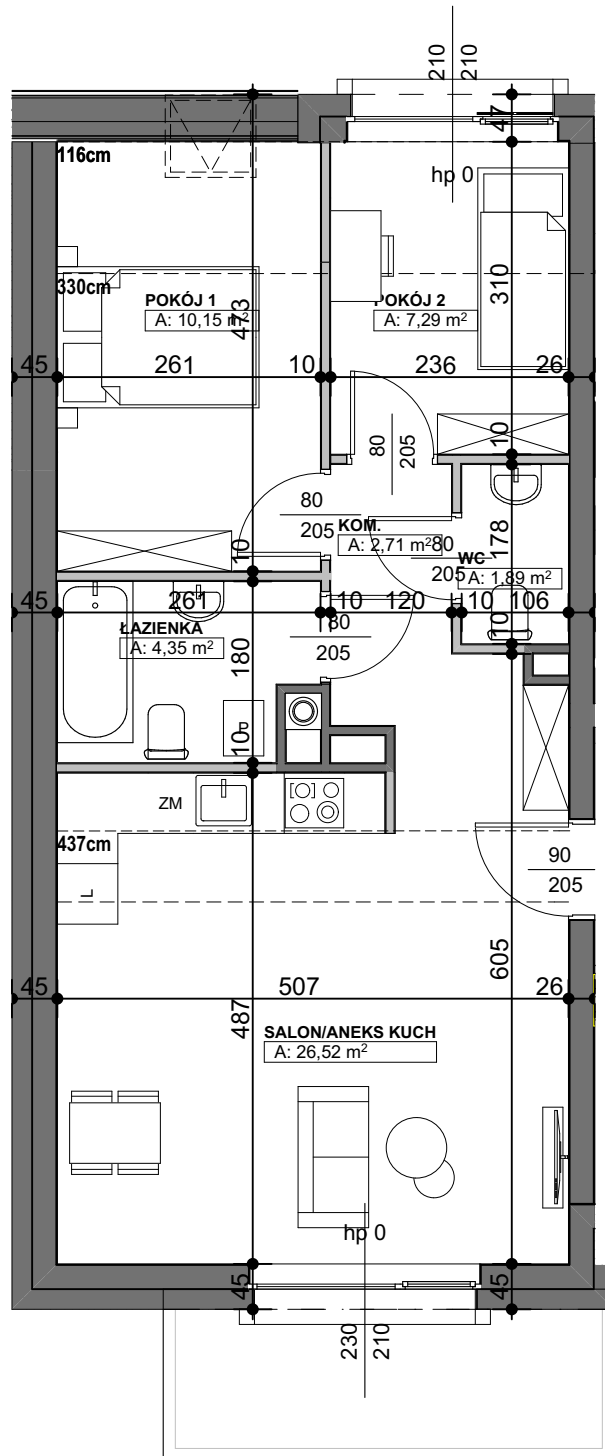

APARTAMENTY NA ŁAZARZU

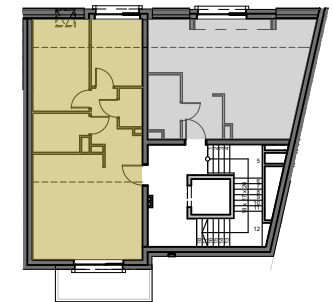

■ ŚCIANY BEZ MOŻLIWOŚCI ROZBIÓRKI
■ ŚCIANY Z MOŻLIWOŚCIĄ ROZBIÓRKI

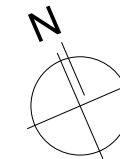

NR KATALOGOWY	A04/M7
BUDYNEK	A
KONDYGNACJA	PIĘTRO IV
MIESZKANIE	M7
POWIERZCHNIA	52,91 m ²

ZESTAWIENIE POWIERZCHNI		
01	KOM.	2,71
02	SALON/ANEKS KUCH	26,52
03	ŁAZIENKA	4,35
04	WC	1,89
05	POKÓJ 1	10,15
06	POKÓJ 2	7,29
		52,91
BALKON		6,70 m²

INWESTOR
SOPOT PRESTIGE Sp. z o.o.
ul. Smolna 1D
81-877 Sopot

PROJEKTANT
PRACOWNIA KRZYSZTOF GAJEWSKI
ul. Morenowa 15
62-052 Komorniki

