



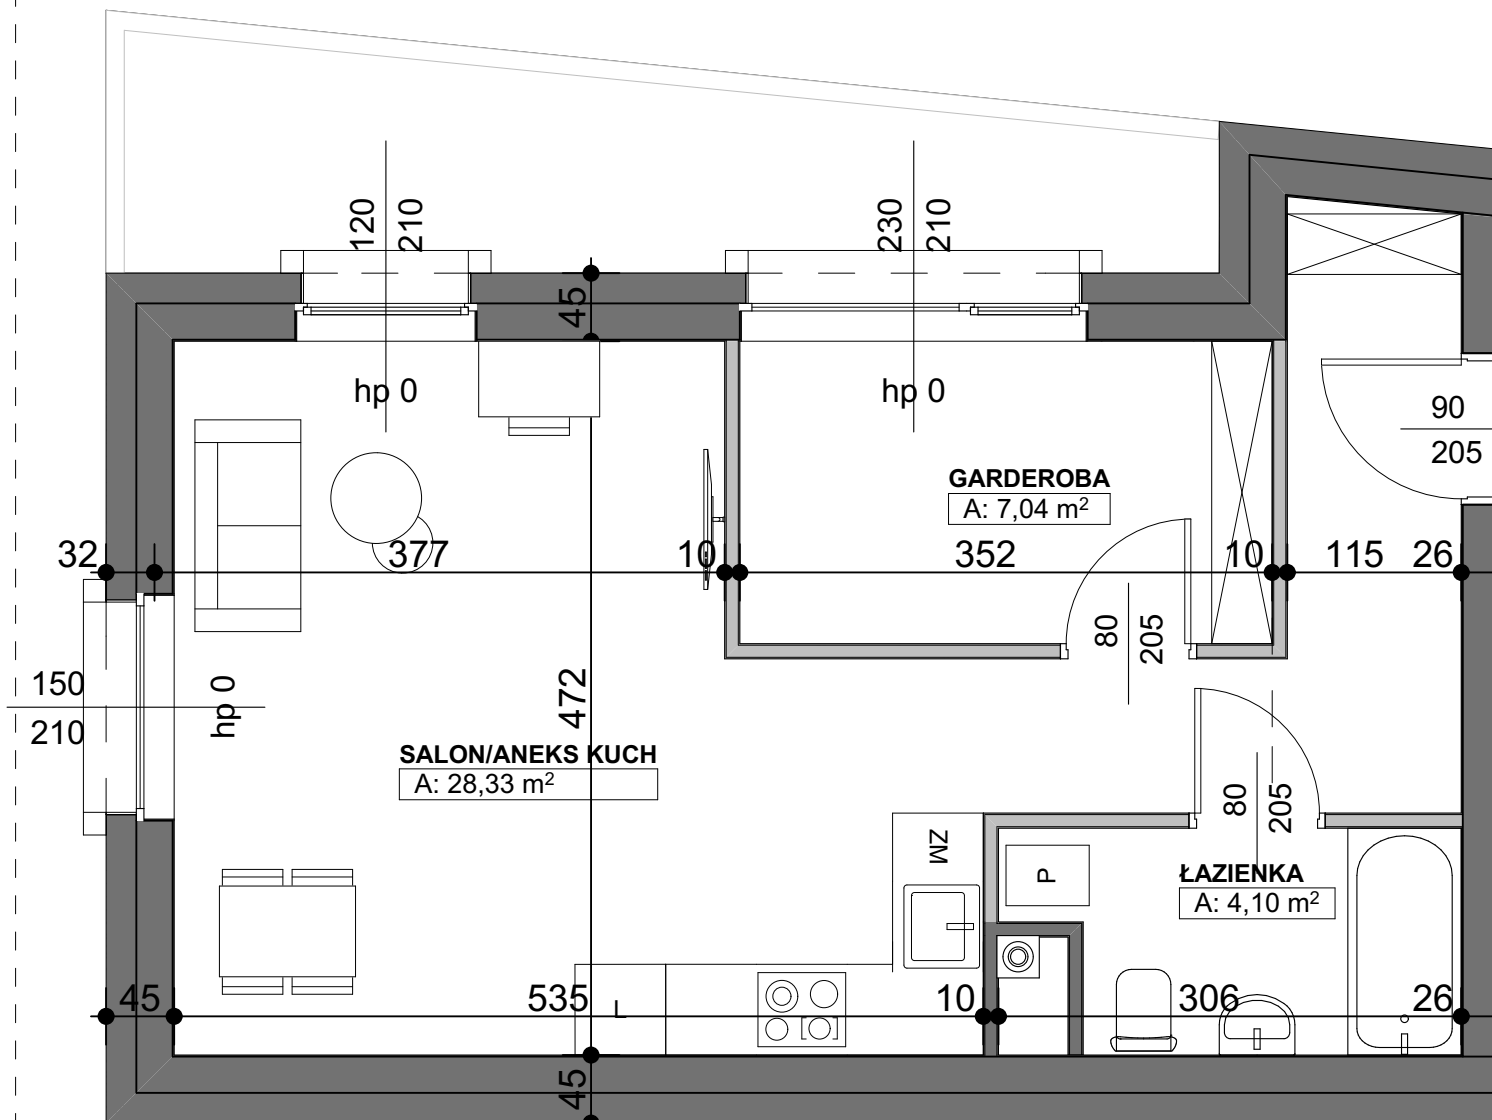

# APARTAMENTY NA ŁAZARZU



■ ŚCIANY BEZ MOŻLIWOŚCI ROZBIÓRKI  
■ ŚCIANY Z MOŻLIWOŚCIĄ ROZBIÓRKI

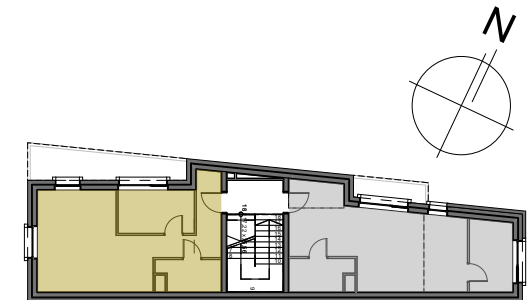

NR KATALOGOWY	B02/M4
BUDYNEK	B
KONDYGNACJA	PIĘTRO II
MIESZKANIE	M4
POWIERZCHNIA	39,47 m <sup>2</sup>

ZESTAWIENIE POWIERZCHNI		
01	SALON/ANEKS KUCH	28,33
02	ŁAZIENKA	4,10
03	GARDEROBA	7,04
		39,47
BALKON		10,09 m <sup>2</sup>

INWESTOR  
SOPOT PRESTIGE Sp. z o.o.  
ul. Smolna 1D  
81-877 Sopot

PROJEKTANT  
PRACOWNIA KRZYSZTOF GAJEWSKI  
ul. Morenowa 15  
62-052 Komorniki

