



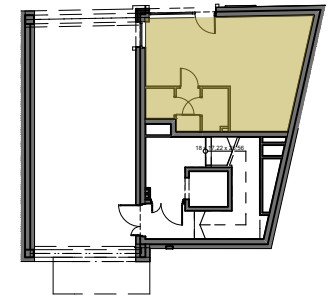

APARTAMENTY NA ŁAZARZU

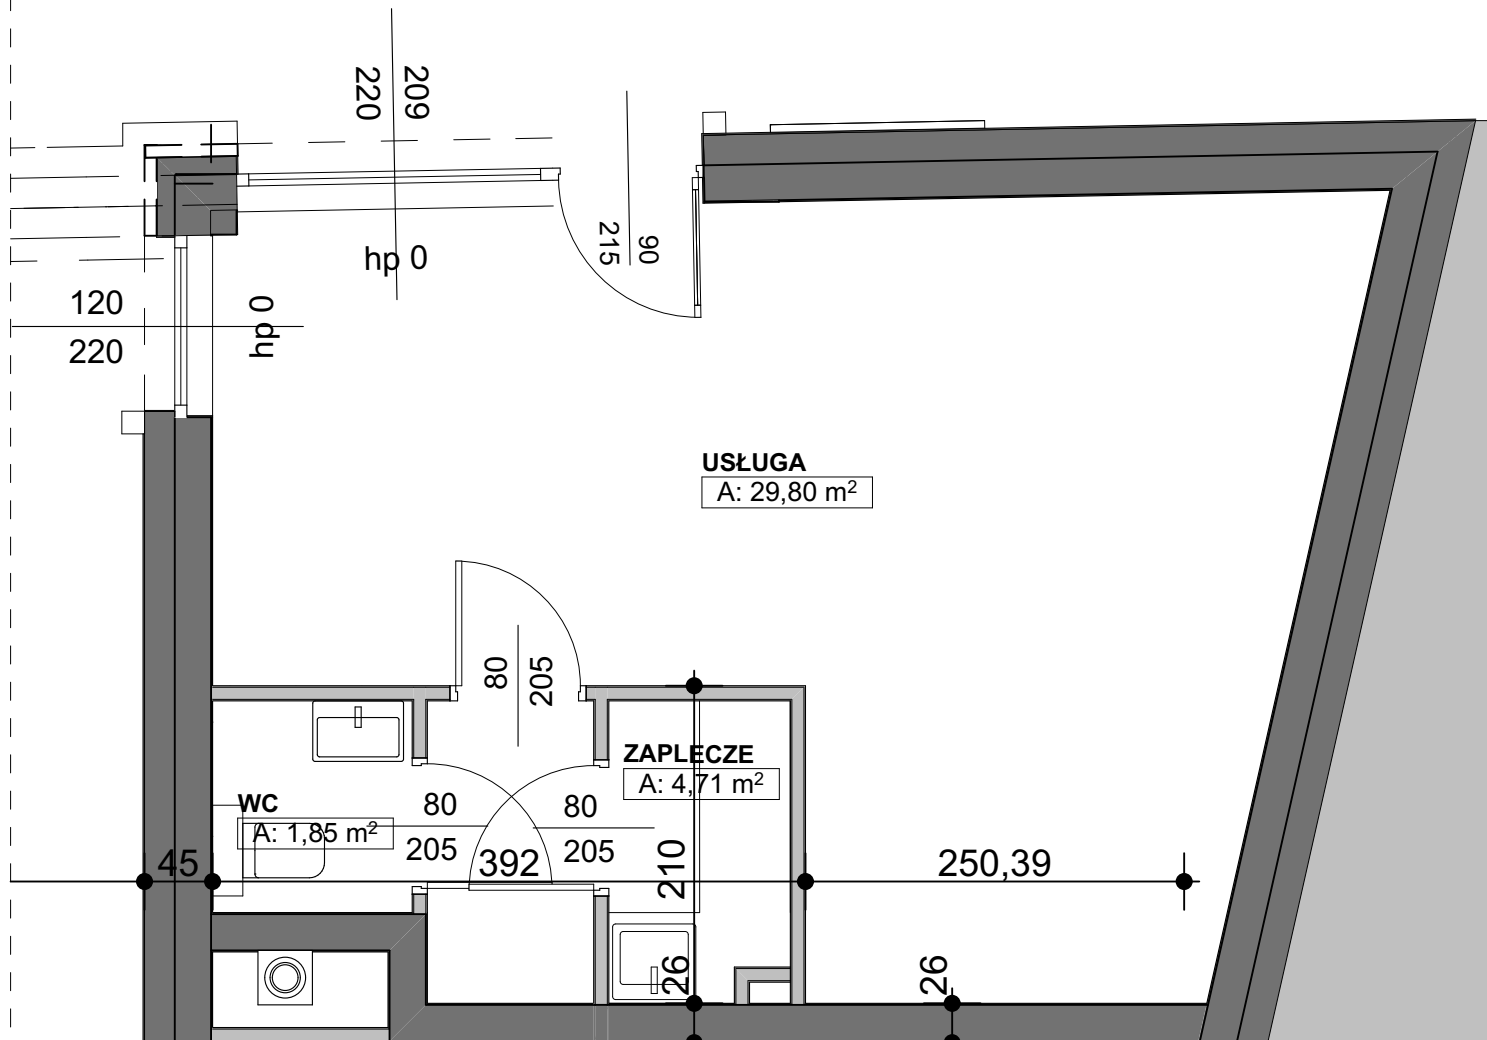

NR KATALOGOWY	A00/U1
BUDYNEK	A
KONDYGNACJA	PARTER
MIESZKANIE	U1
POWIERZCHNIA	36,36 m ²

ZESTAWIENIE POWIERZCHNI		
U1	USŁUGA	29,80
U1.1	WC	1,85
U1.2	ZAPLECZE	4,71
		36,36 m ²

■ ŚCIANY BEZ MOŻLIWOŚCI ROZBIÓRKI
■ ŚCIANY Z MOŻLIWOŚCIĄ ROZBIÓRKI

INWESTOR
Apartamenty na Łazarzu Sp. z o.o.
ul. Liebelta 10/11
61-706 Poznań

PROJEKTANT
PRACOWNIA KRZYSZTOF GAJEWSKI
ul. Morenowa 15
62-052 Komorniki

